


DILIGENCIA:
 Para hacer constar que este documento ha sido aprobado definitivamente por la C.P.U. en sesión celebrada el día 23.6.93, habiendo cumplido todos los trámites reglamentarios.



EL SECRETARIO DE LA COMISION PROVINCIAL DE URBANISMO.
[Signature]

LEYENDA

- LINEA GENERAL DE DISTRIBUCION (AEREA)
- - - LINEA INDIVIDUAL DE DISTRIBUCION (AEREA)
- - - LINEA DE ACOMETIDA (SUBTERRANEA)
- COLUMNA CON CAJA DE DERIVACION
- ◻ COLUMNA DE TRANSPORTE
- ◻ ARMARIO-CONTADOR

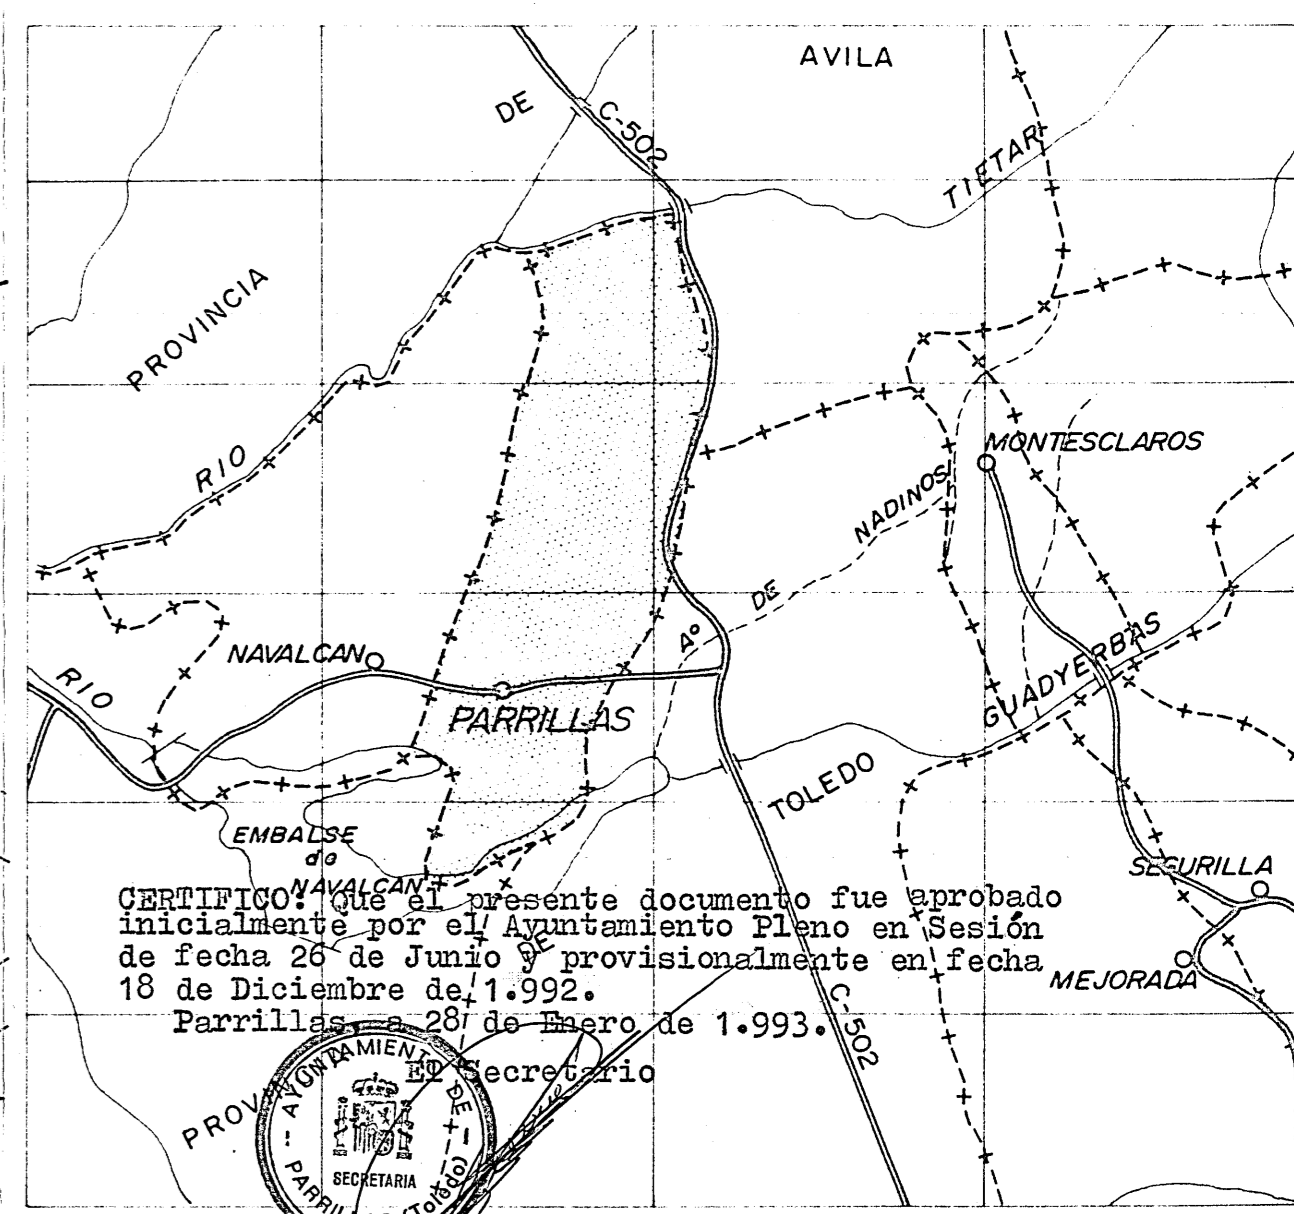

CERTIFICO que el presente documento fue aprobado inicialmente por el Ayuntamiento Pleno en Sesión de fecha 26 de Junio y provisionalmente en fecha 18 de Diciembre de 1.992.
 Parrillas, 29 de Enero de 1.993.



EXCMO. AYUNTAMIENTO DE PARRILLAS

ESTUDIO DE PROYECTOS *JESUS MATA ALBERTO GUTIERREZ MANUEL DE LA PUERTA*

NORMAS SUBSIDIARIAS MUNICIPALES DE PARRILLAS - PROVINCIA DE TOLEDO

Titulo del plano PUENTE TIETAR RED DE ENERGIA ELECTRICA

escala 1:1000 fecha SEPTIEMBRE - 1.990 n.º de plano

la comisión municipal **12**